


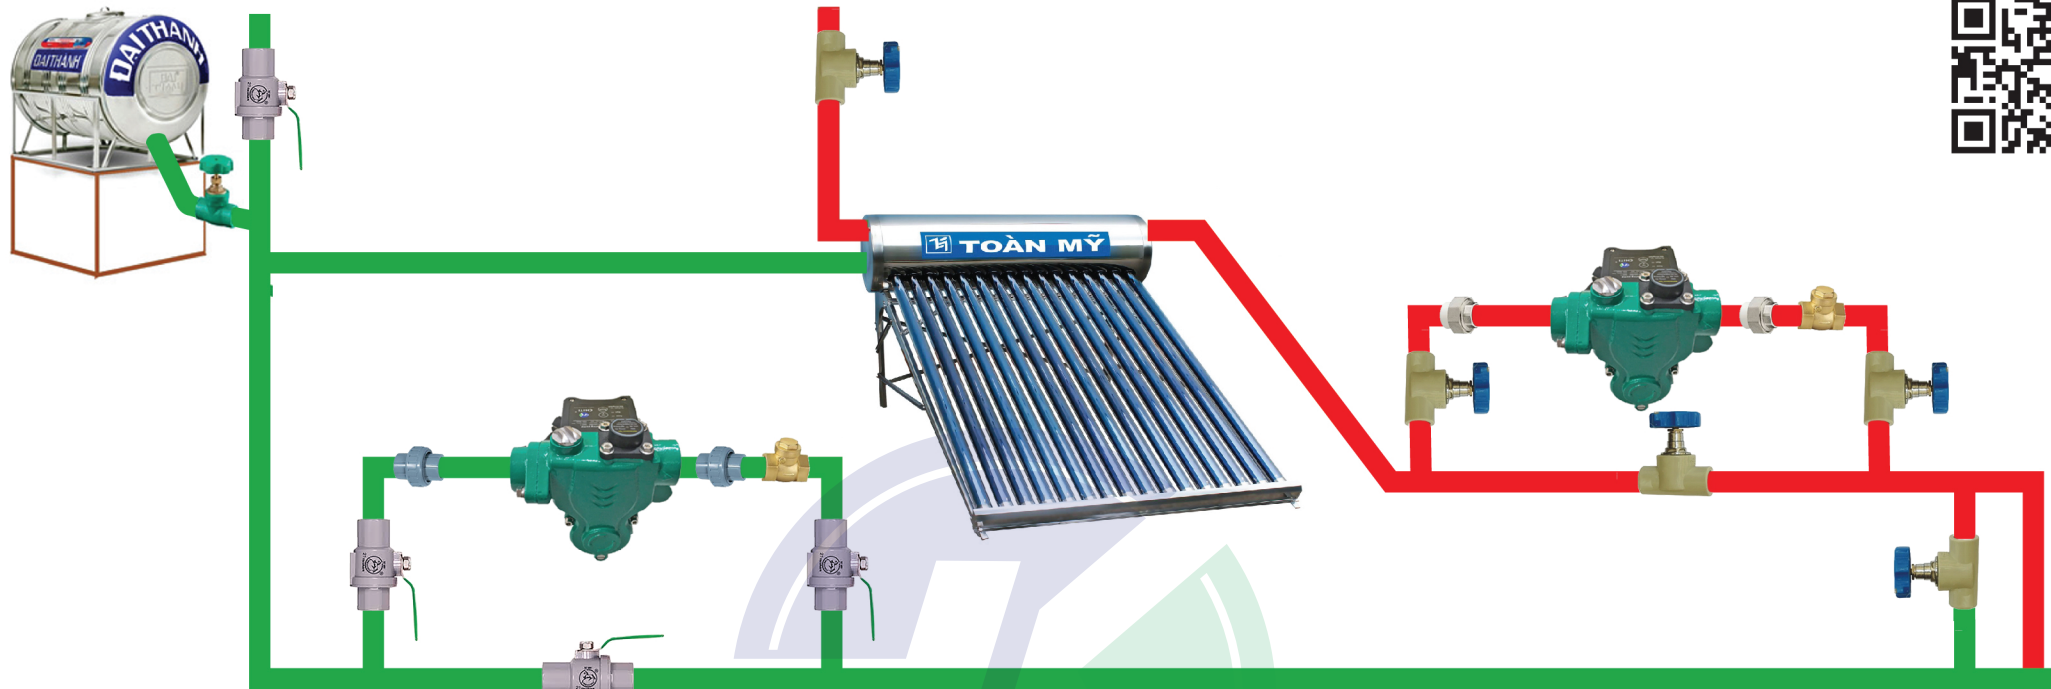

SƠ ĐỒ MÔ PHỎNG LẮP BƠM TĂNG ÁP ĐƯỜNG ỚNG TỔNG, NƯỚC NÓNG VÀ LẠNH ĐỘC LẬP



GHI CHÚ
VAN KHÓA ĐƯỜNG NƯỚC NÓNG (Ø32)



VAN 1 CHIỀU LÁ LẬT (Ø32)
(để đảm bảo áp suất đường ống và buồng bơm ổn định)



VAN KHÓA ĐƯỜNG NƯỚC LẠNH (Ø34)



RẮC CO NỐI ĐƯỜNG NƯỚC LẠNH (Ø34)



RẮC CO NỐI ĐƯỜNG NƯỚC NÓNG (Ø32)



MÁY BƠM TĂNG ÁP THÔNG MINH CHITI

TẦNG 2



TẦNG 1

