

SƠ ĐỒ MÔ PHỎNG LẮP MÁY BƠM (CÓ RƠ LE BẢO CẠN THÔNG MINH) BƠM HÚT NƯỚC MÁY ĐẨY LÊN BỂ CHỨA CỦA NHÀ CAO TẦNG



GHI CHÚ

V1: VAN KHÓA (Ø34)

VM: VAN 1 CHIỀU (Ø32)


RC1, RC2: Rắc co (Ø34)

MB: Máy bơm

ĐHN: Đồng hồ nước

PĐ: Phao điện

TK2-2200M: Rơ le thông minh CHITI

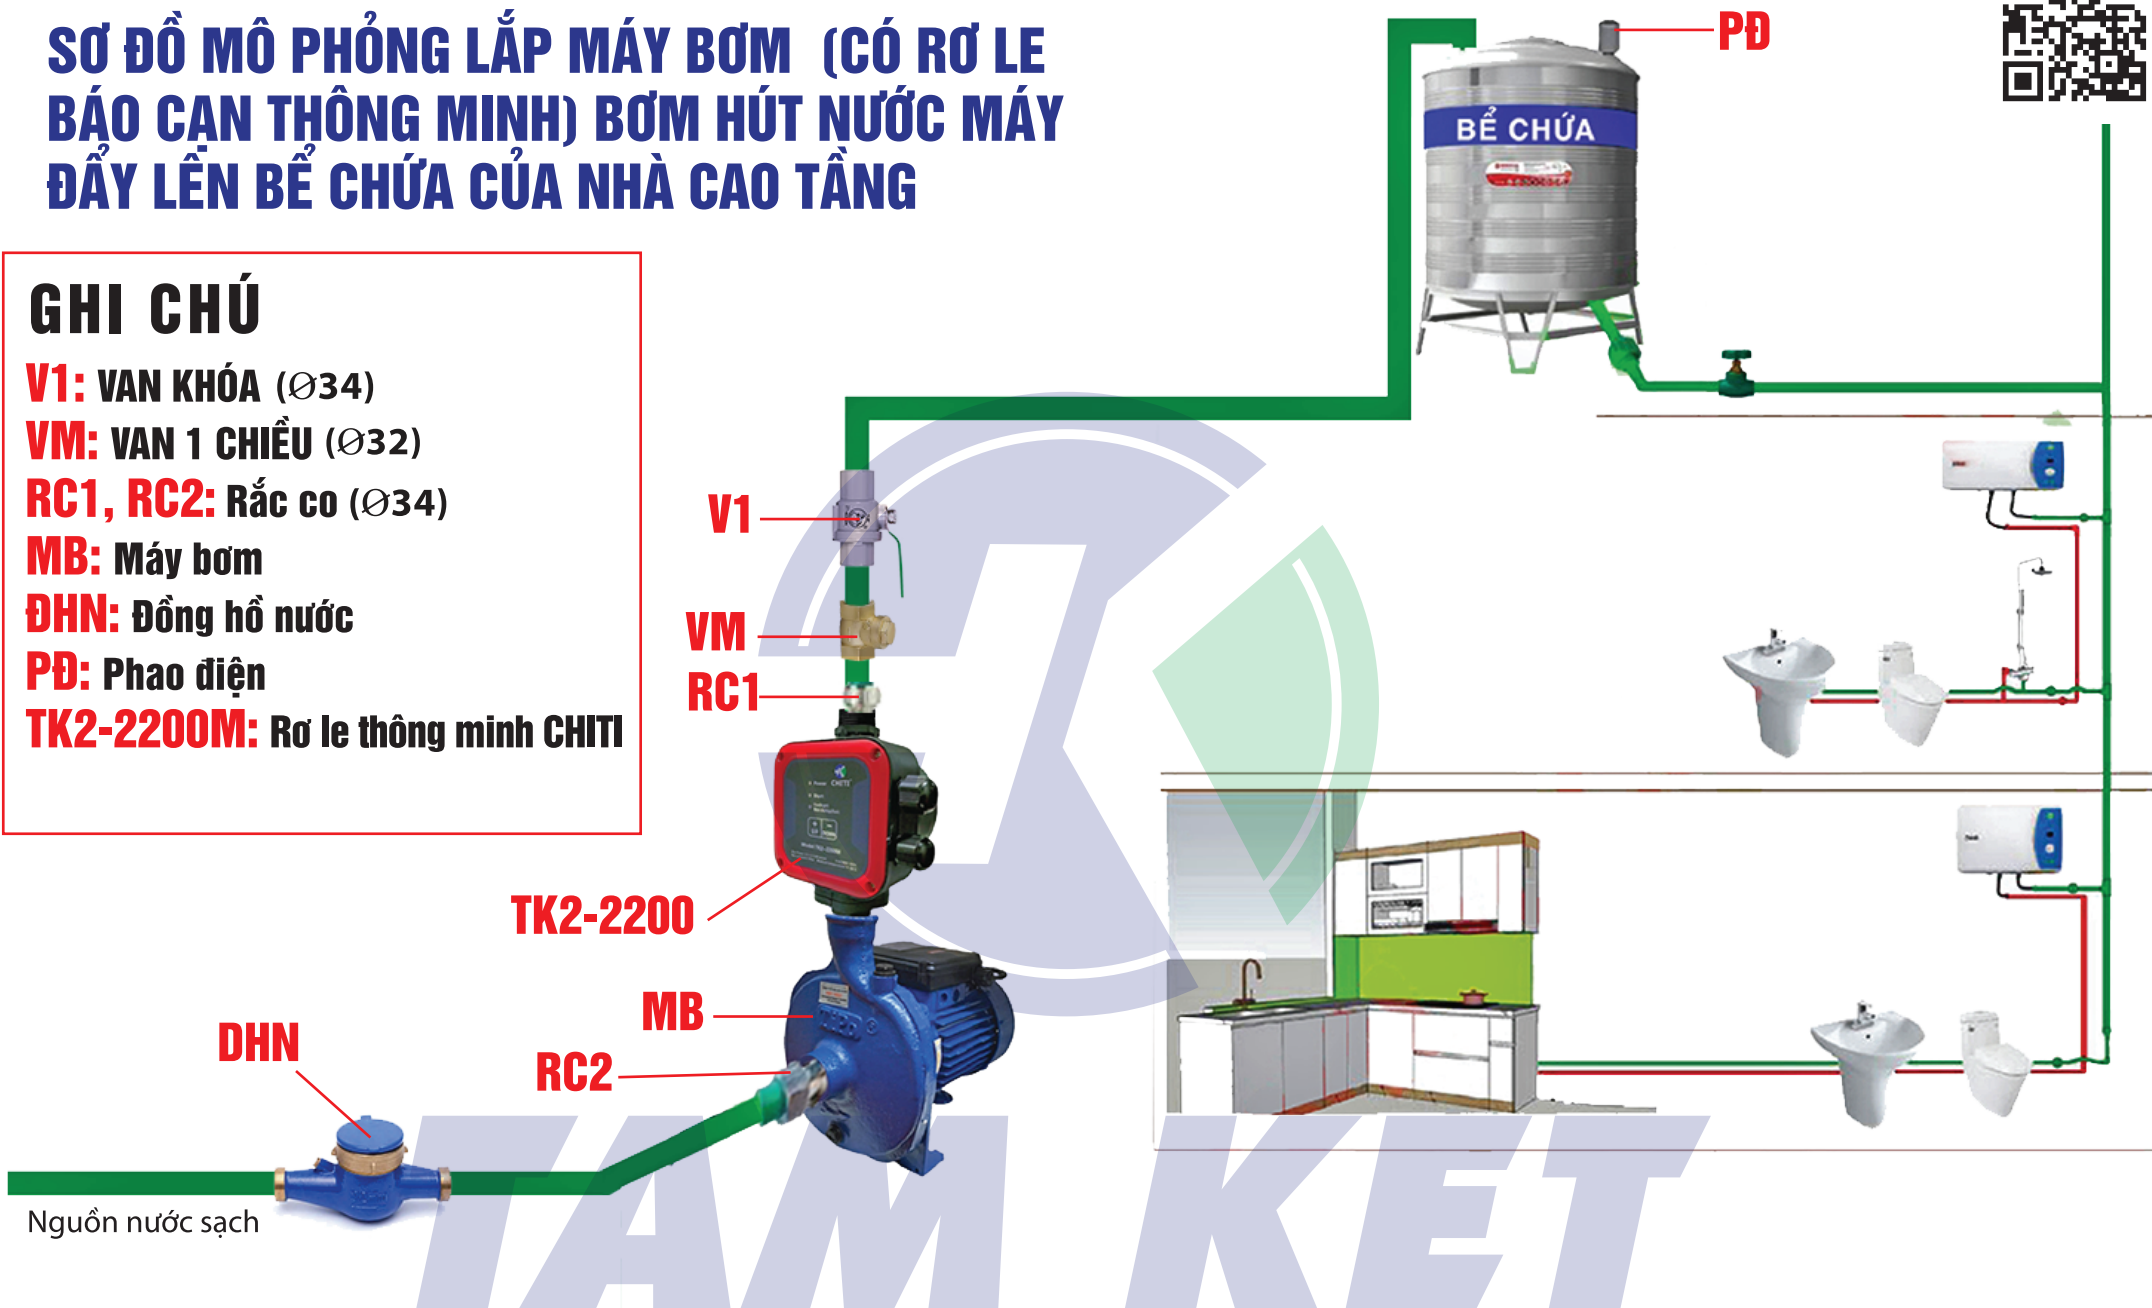

Nguồn nước sạch

TK2-2200

MB

RC2

V1

VM

RC1

PĐ

BỂ CHỨA

TAM KET